

中华人民共和国
建设用地规划许可证

地字第3202812024YG0054447号

根据《中华人民共和国土地管理法》《中华人民共和国城乡规划法》和国家有关规定，经审核，本建设用地符合国土空间规划和用途管制要求，颁发此证。





发证机关 江阴市行政审批局

日期 二〇二四年三月四日

用地单位	江阴市中心城区城市更新有限公司
项目名称	南菁高级中学实验学校城西校区2302-320281-89-01-196035
批准用地机关	/
批准用地文号	/
用地位置	江阴市澄江街道文富路东、毗陵路北
用地面积	112944平方米
土地用途	中小学用地
建设规模	不大于 112944 平方米
土地取得方式	划拨
附图及附件名称	规划用地图号：2024YG0054447

遵守事项

- 本证是经自然资源主管部门依法审核，建设用地符合国土空间规划和用途管制要求，准予使用土地的法律凭证。
- 未取得本证而占用土地的，属违法行为。
- 未经发证机关审核同意，本证的各项规定不得随意变更。
- 本证所需附图及附件由发证机关依法确定，与本证具有同等法律效力。

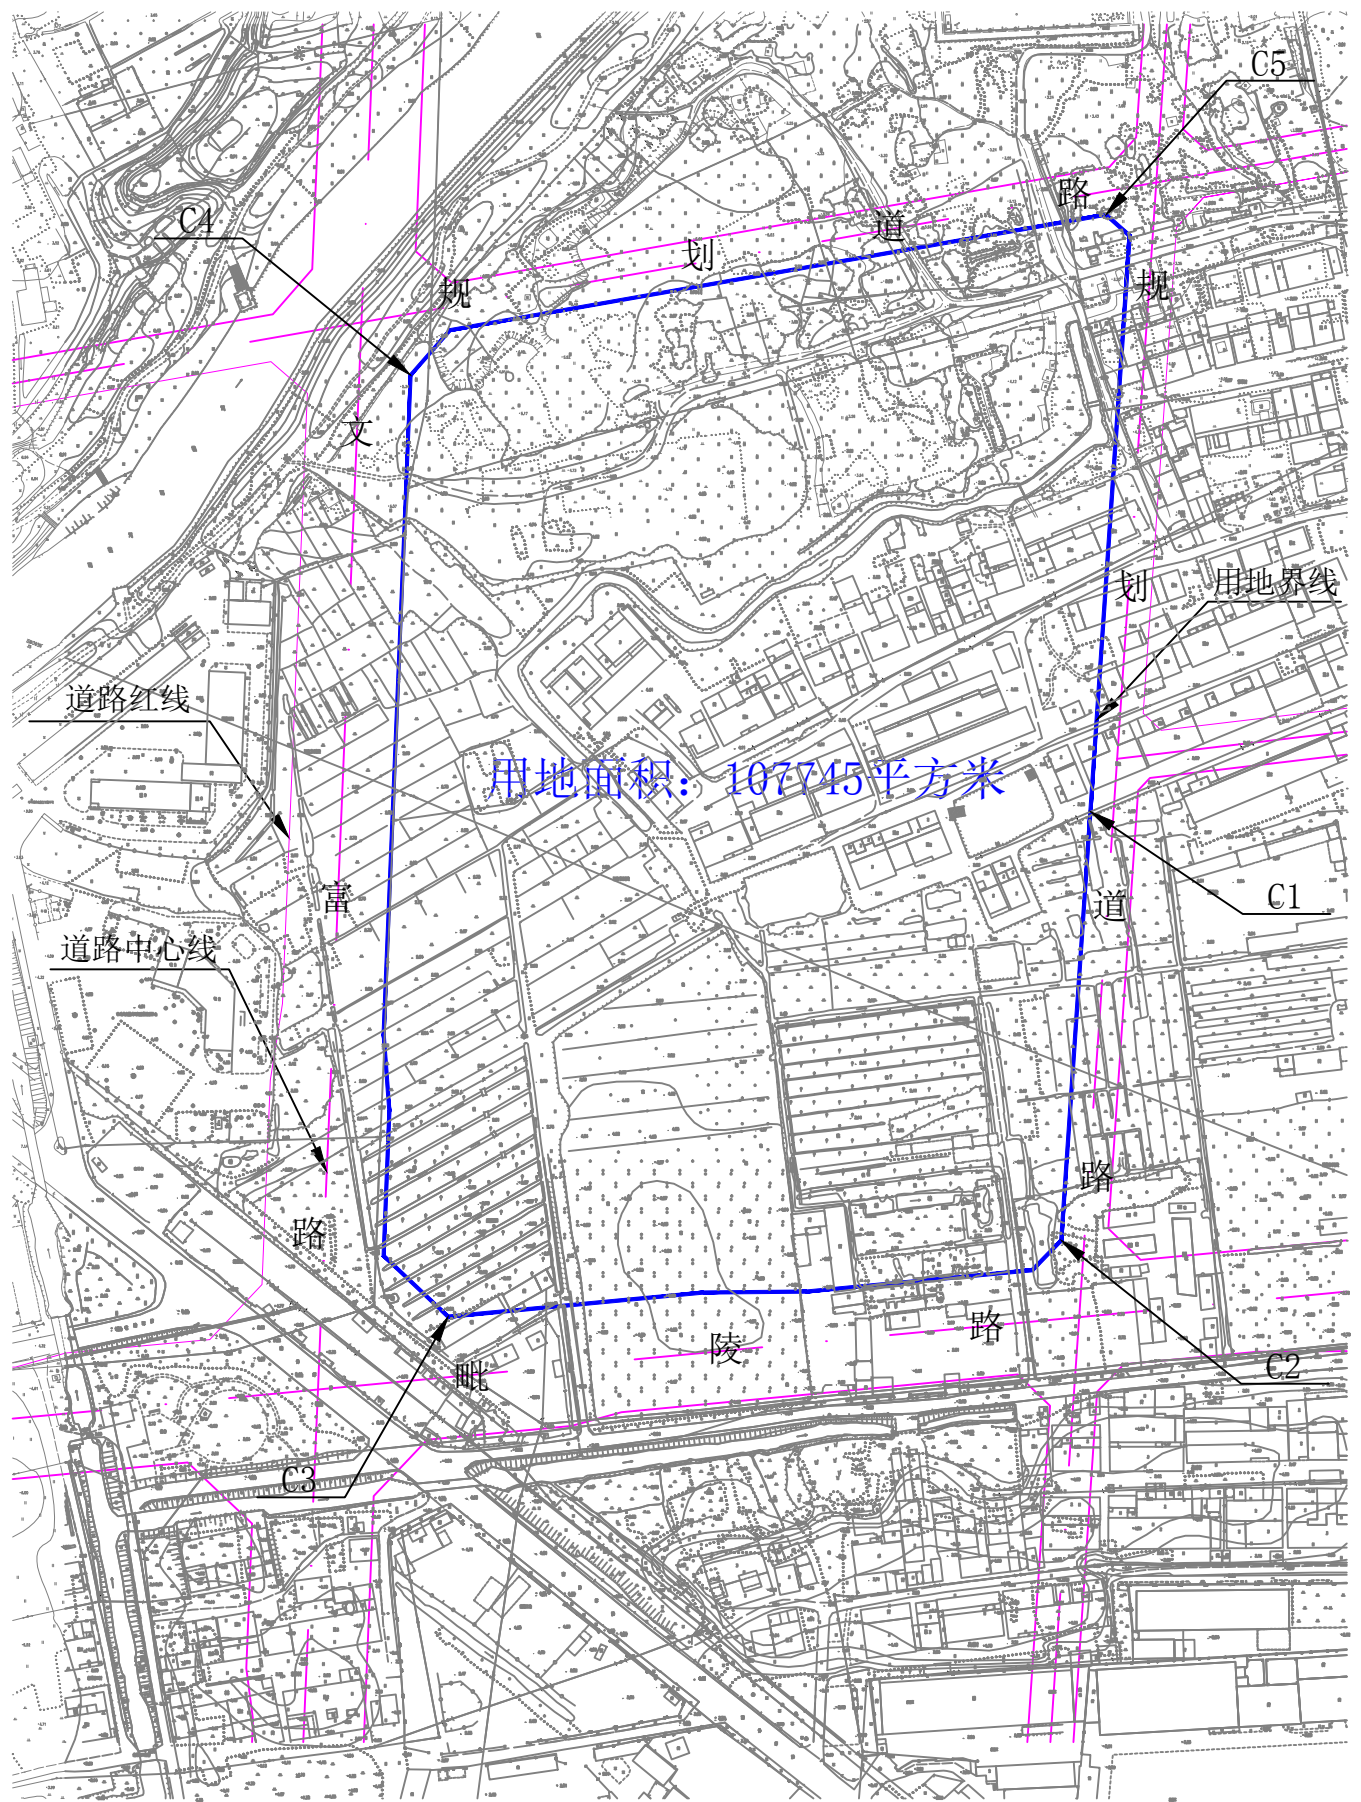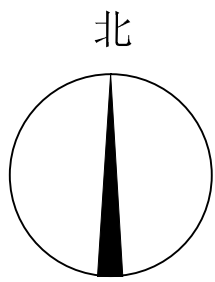

同意图示位置规划为江阴市中心城区城市更新有限公司建设南菁高级中学实验学校城西校区，用地面积112944平方米。项目立项文件：江阴行审备（2023）9号。

坐标编号	坐标值
C1	X=3529635.106
	Y=40523149.993
C2	X=3529467.769
	Y=40523138.626
C3	X=3529437.959
	Y=40522899.401
C4	X=3529805.466
	Y=40522884.789
C5	X=3529868.092
	Y=40523156.089

规划用地图		规划用地图编号	2024YG0054447	比例	1:3000
建设单位	江阴市中心城区城市更新有限公司				
工程名称	南菁高级中学实验学校城西校区				